


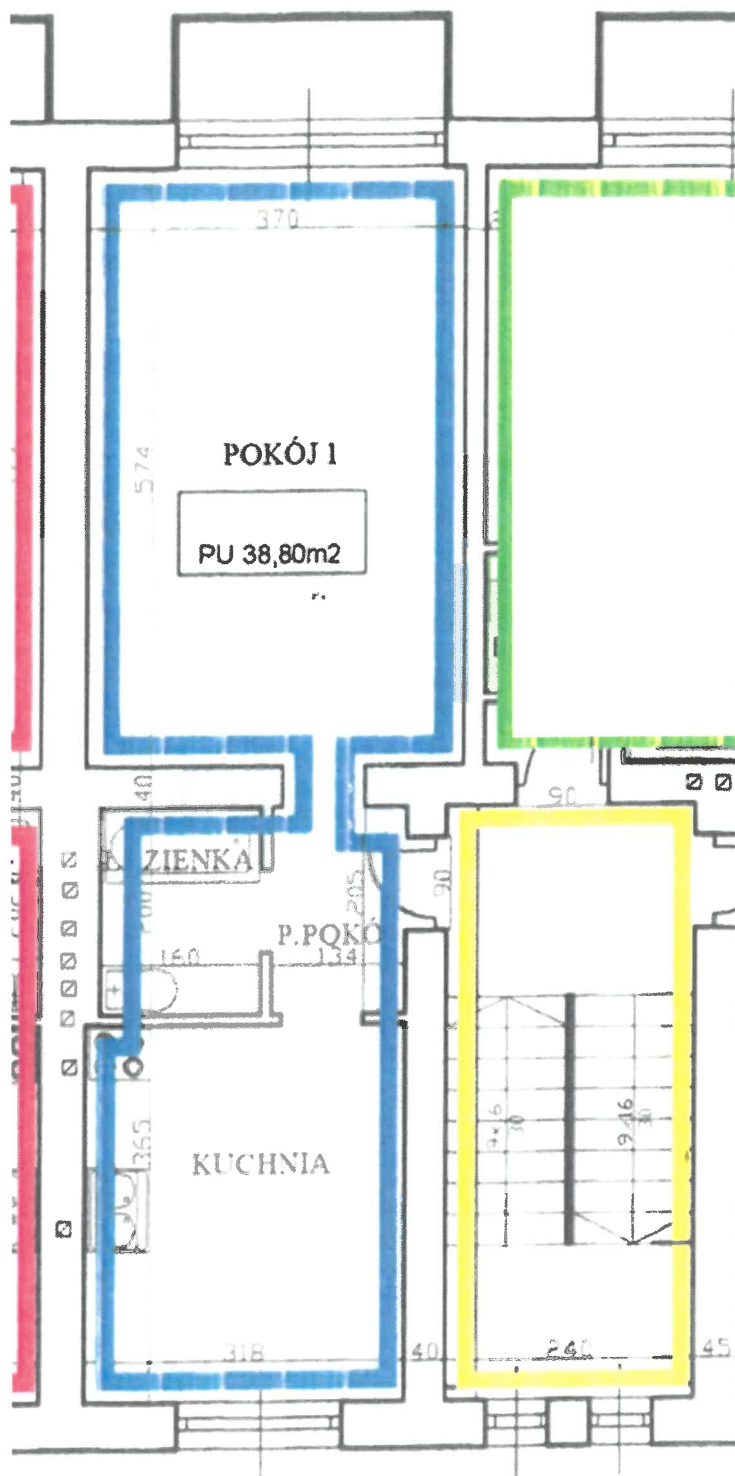

Lokal mieszkalny

Rodzaj pomieszczenia	Powierzchnia użytkowa (m ²)
POKÓJ 1	21,25
KUCHNIA	11,60
ŁAZIENKA	3,20
PRZEDPOKÓJ	2,75
Razem pow. użytkowa lokalu	38,80
Pom. przynależne do lokalu	
PIWNICA	3,60